




PRÁŠILY 6.3.2019 L. B. J. J.

anonymous anonymou

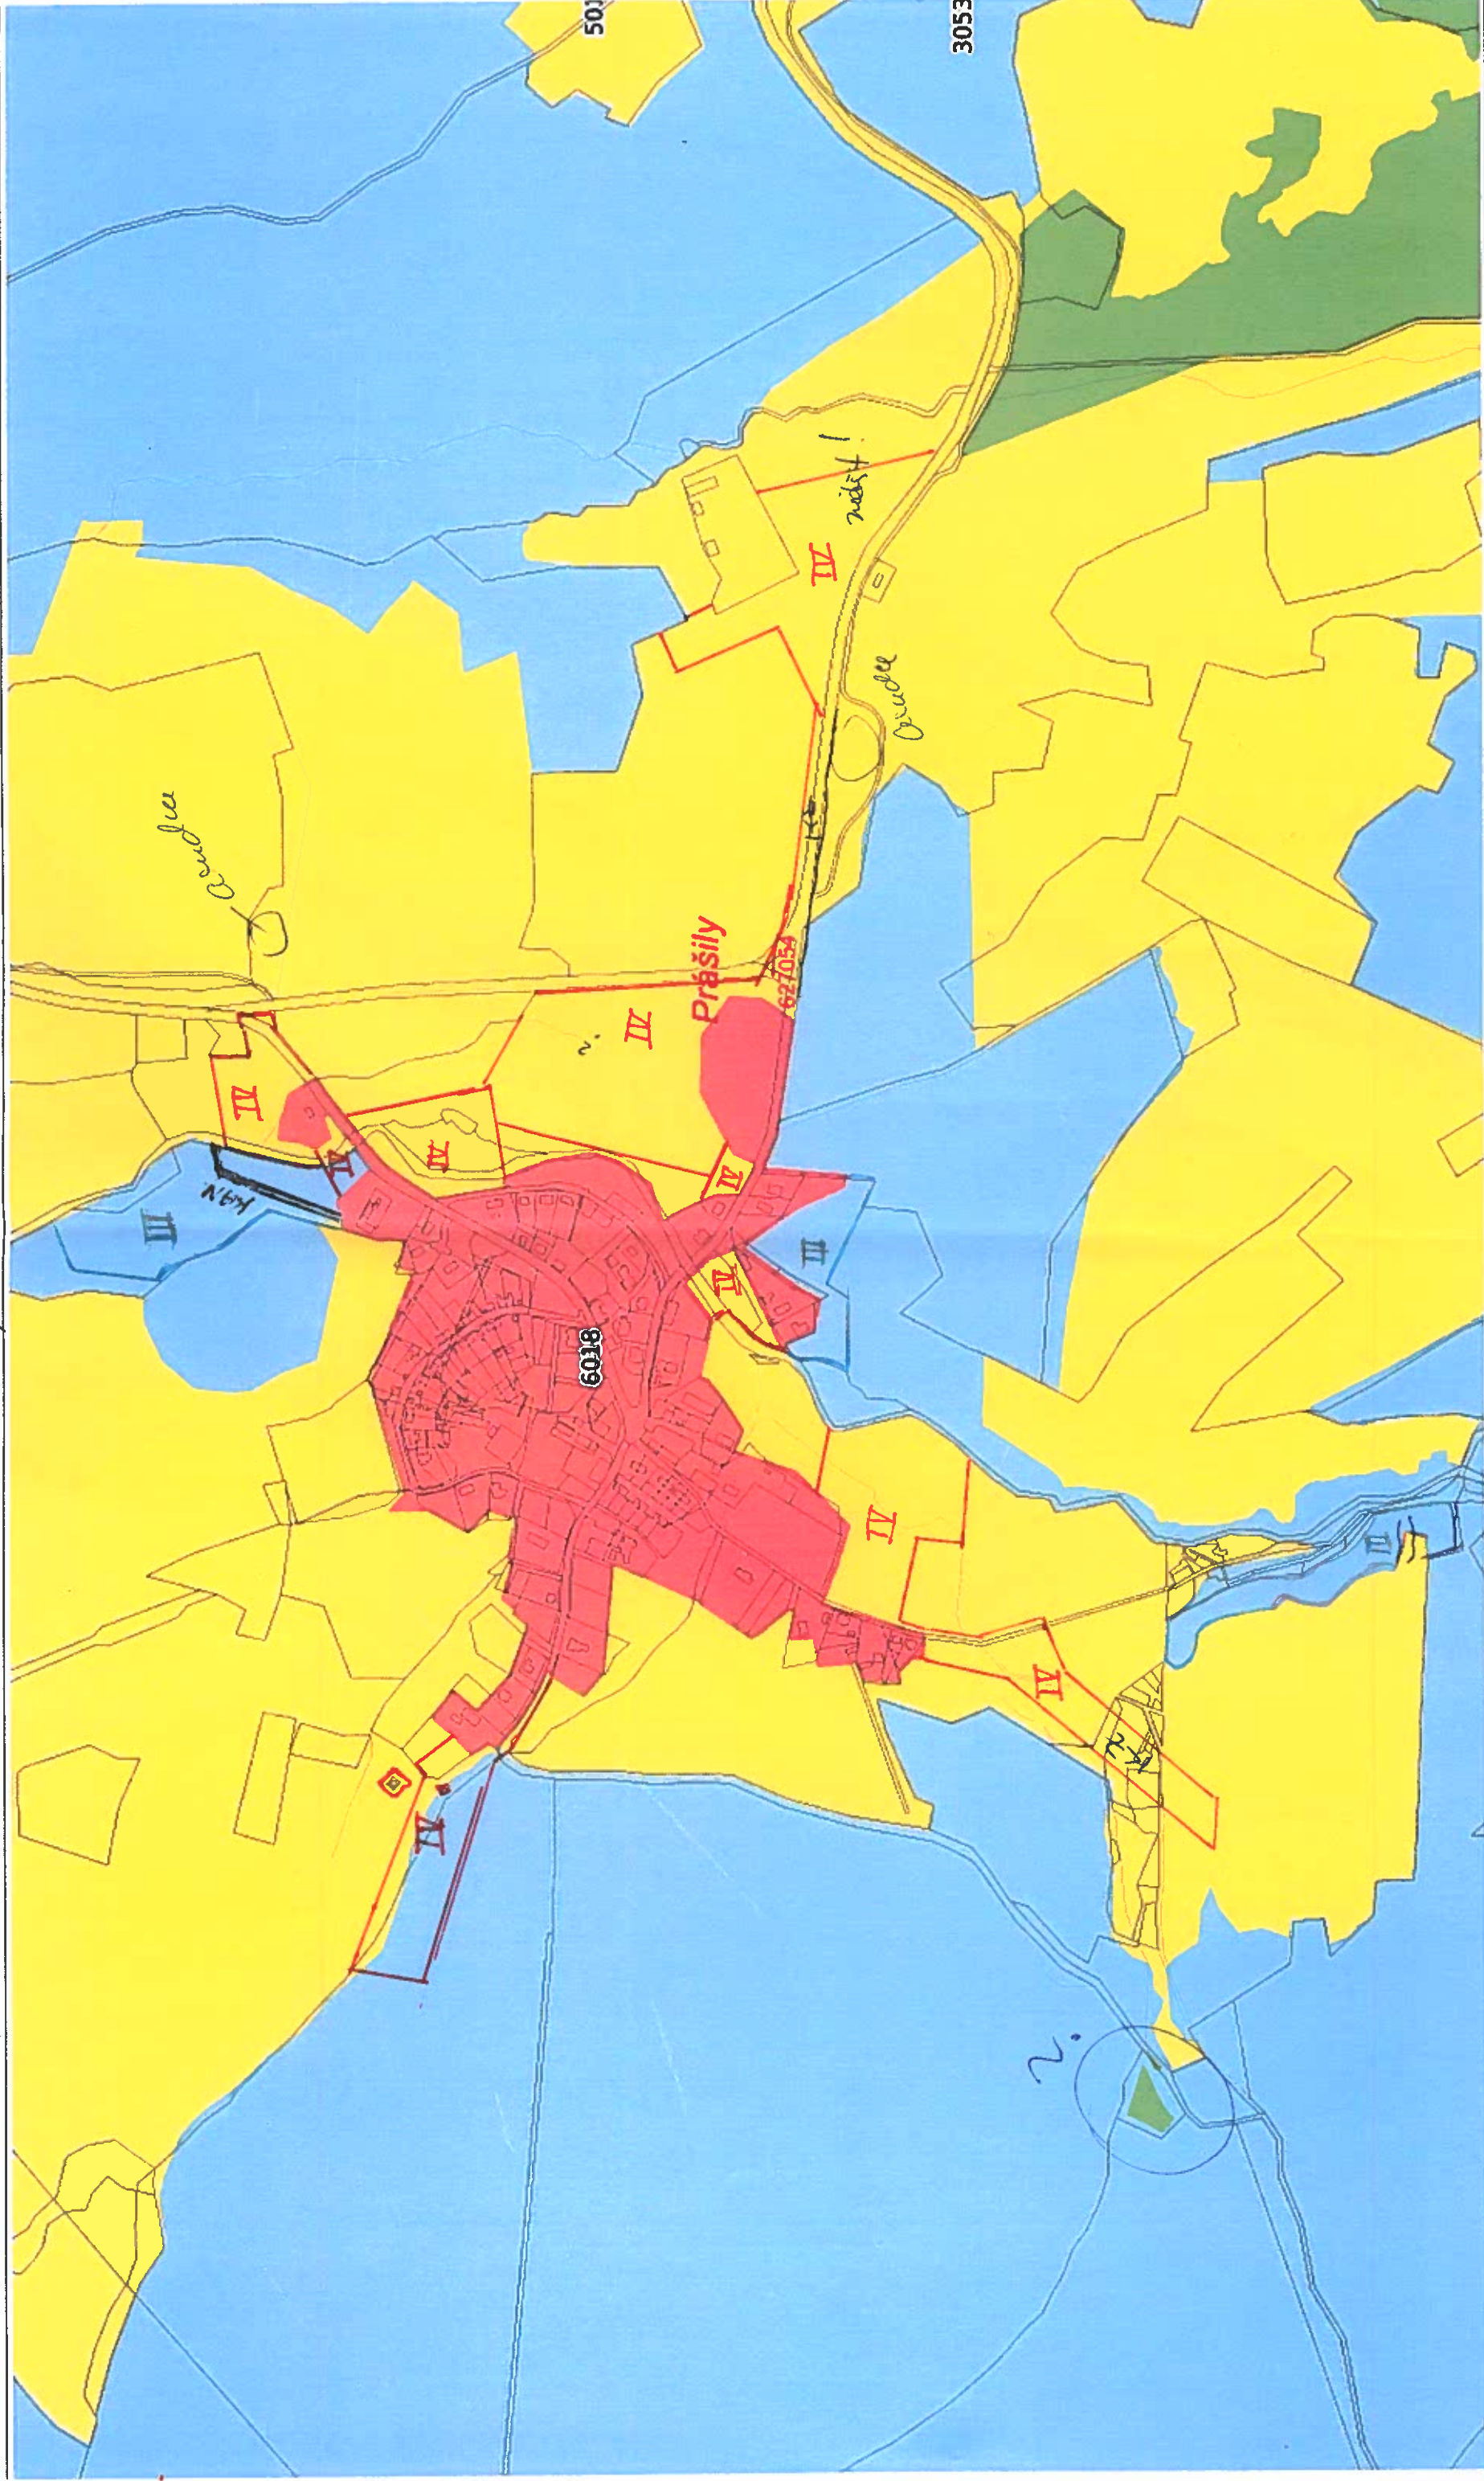

200 m

Přispěvatelé OpenStreetMap, Katastr: © ČÚZK, RÚIAN: © ČÚZK

7.3.2019 so stavebníkem

1:754